


STRANDABYGGÐ

AÐALSKIPULAG 2024-2036
ÞÉTTVÝLIÐ Á HÓLMANVÍK

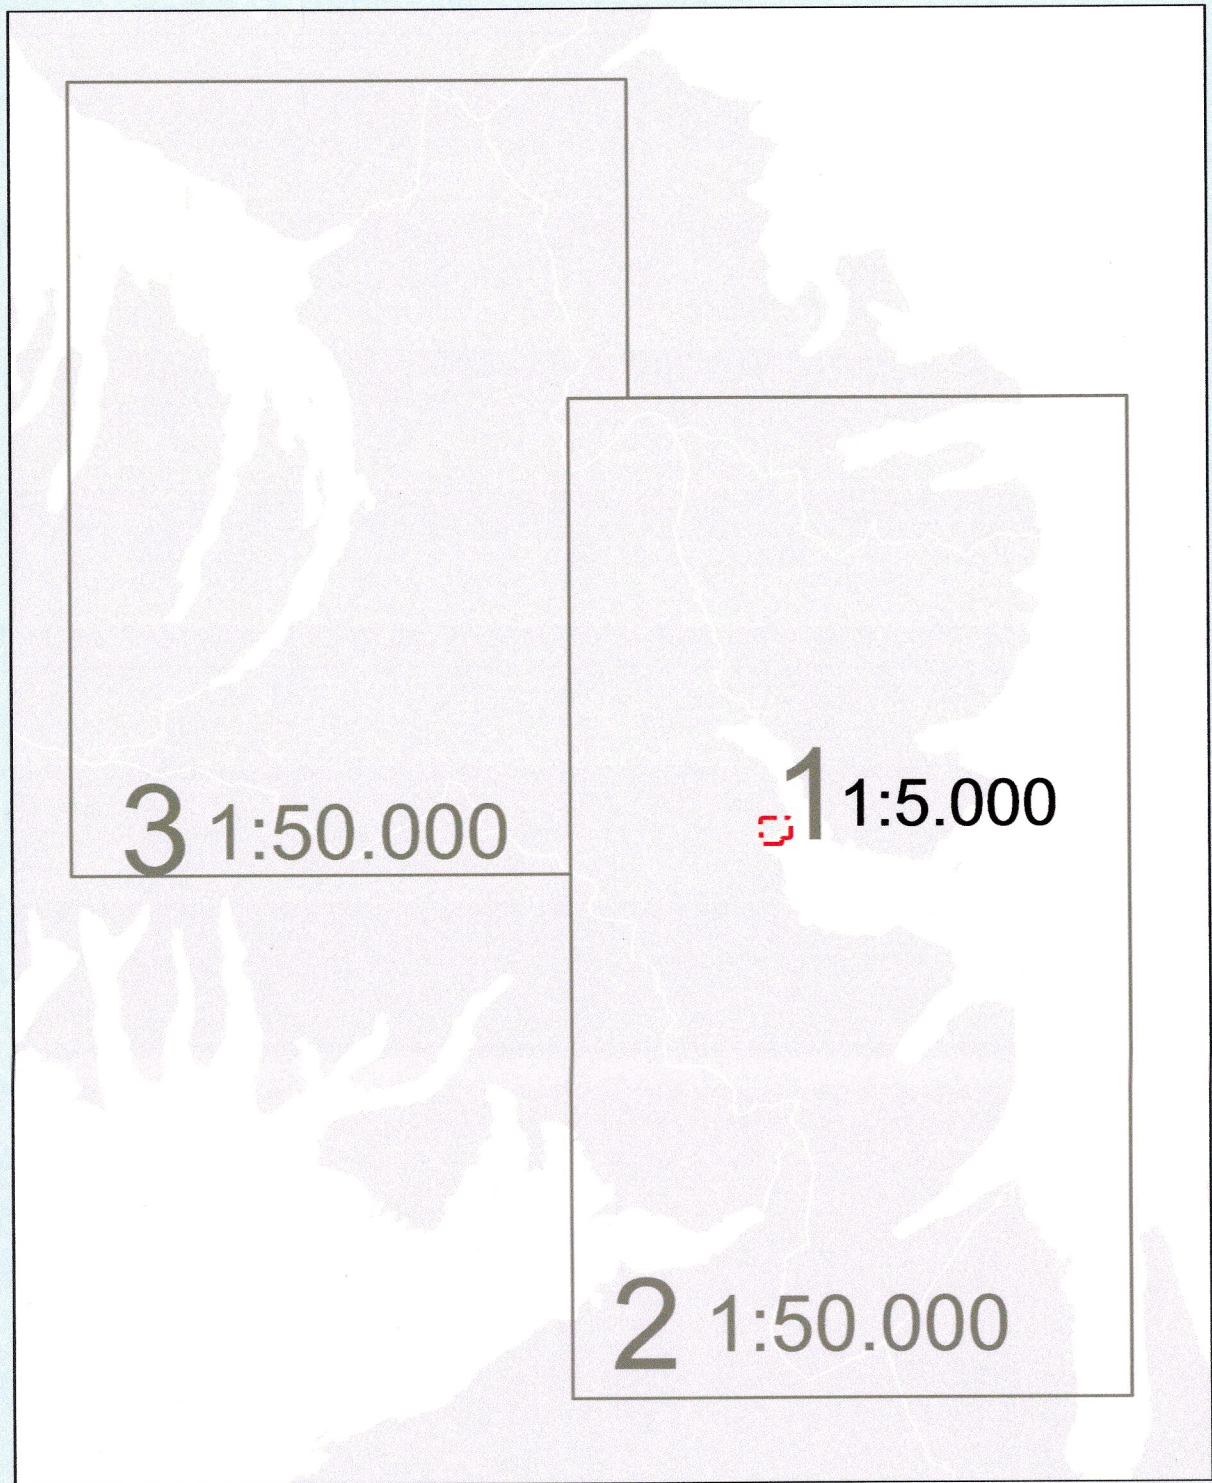

Skýringar

Byggð

- L Landbúnaðarsvæði (L)
- ✚ Lögðýli / Eyðibýli
- IB Íbúðarsvæði (IB)
- VP Verslun og þjónusta (VP)
- S Samfélagsþjónusta (S)
- M Miðsvæði (M)
- H Hafnarsvæði (H)
- AT Athafnasvæði (AT)
- I Iðnaðarsvæði (I)
- AF Afþreyingar- og ferðamannasvæði (AF)
- OP Opín svæði (OP)
- V Vötn, ár og sjór (V)
- VH Veitur (VH)
- K Kirkjugarðar og grafreitir (K)
- SL Skógræktar- og landgræðslusvæði (SL)
- IP Íþróttasvæði (IP)
- ST Strandsvæði (ST)

Verndarsvæði

- VB Vatnsverndarsvæði I, brunnsvæði (VB)
- VG Vatnsverndarsvæði II, grannsvæði vatnsbóla (VG)
- VF Vatnsverndarsvæði III, fjarsvæði vatnsbóla (VF)
- HV Hverfisvernd (HV)
- MV Minjavernd (MV)

Veitur

- Háspennulínur 33kV - 220kV (R)
- Stofnæð fráveitu (F)
- Stofnæðar vatnsveitu (V)

Samgöngur

- Stofnvegir (SV)
- Aðrir vegir (AV)
- Gönguleiðir (GL)
- Reiðstígar (RL)
- Flugvöllur ásamt helgunarsvæði (FV)
- Sjónvörn
- Mörk skipulagssvæðis

Aðalskipulag þetta sem auglýst hefur verið skv. 31. gr. skipulagslaga nr. 123/2010 var samþykkt í sveitarstjórn þann 30.9 2025

Aðalskipulag þetta var staðfest af Skipulagsstofnun þann 05.10.2025

Auglýsing um gildistöku aðalskipulagsins var birt í B-deild Stjórnartíðinda þann 20.

DR.	DAGS.	BREYTING	TEKNI.
Uppdráttur 1 af 3	Uppdráttur 1 af 3	Uppdráttur 1 af 3	Uppdráttur 1 af 3
STRANDABYGGÐ			
Hólmavík 25			
ADALSKIPULAG STRANDABYGGÐAR 2024-2036			
Þéttvísulagssvæði			
SKIPULAG MÖ. KUL. HÍV	SAMBYGGT	KY.	SAMBYGGT
NUMER 1: 5000	KÖNNUGJÓRI	DAGS: April 2025	DR.
VERKNA.	TEKNI. NR.	1	
4911-SA2003			